


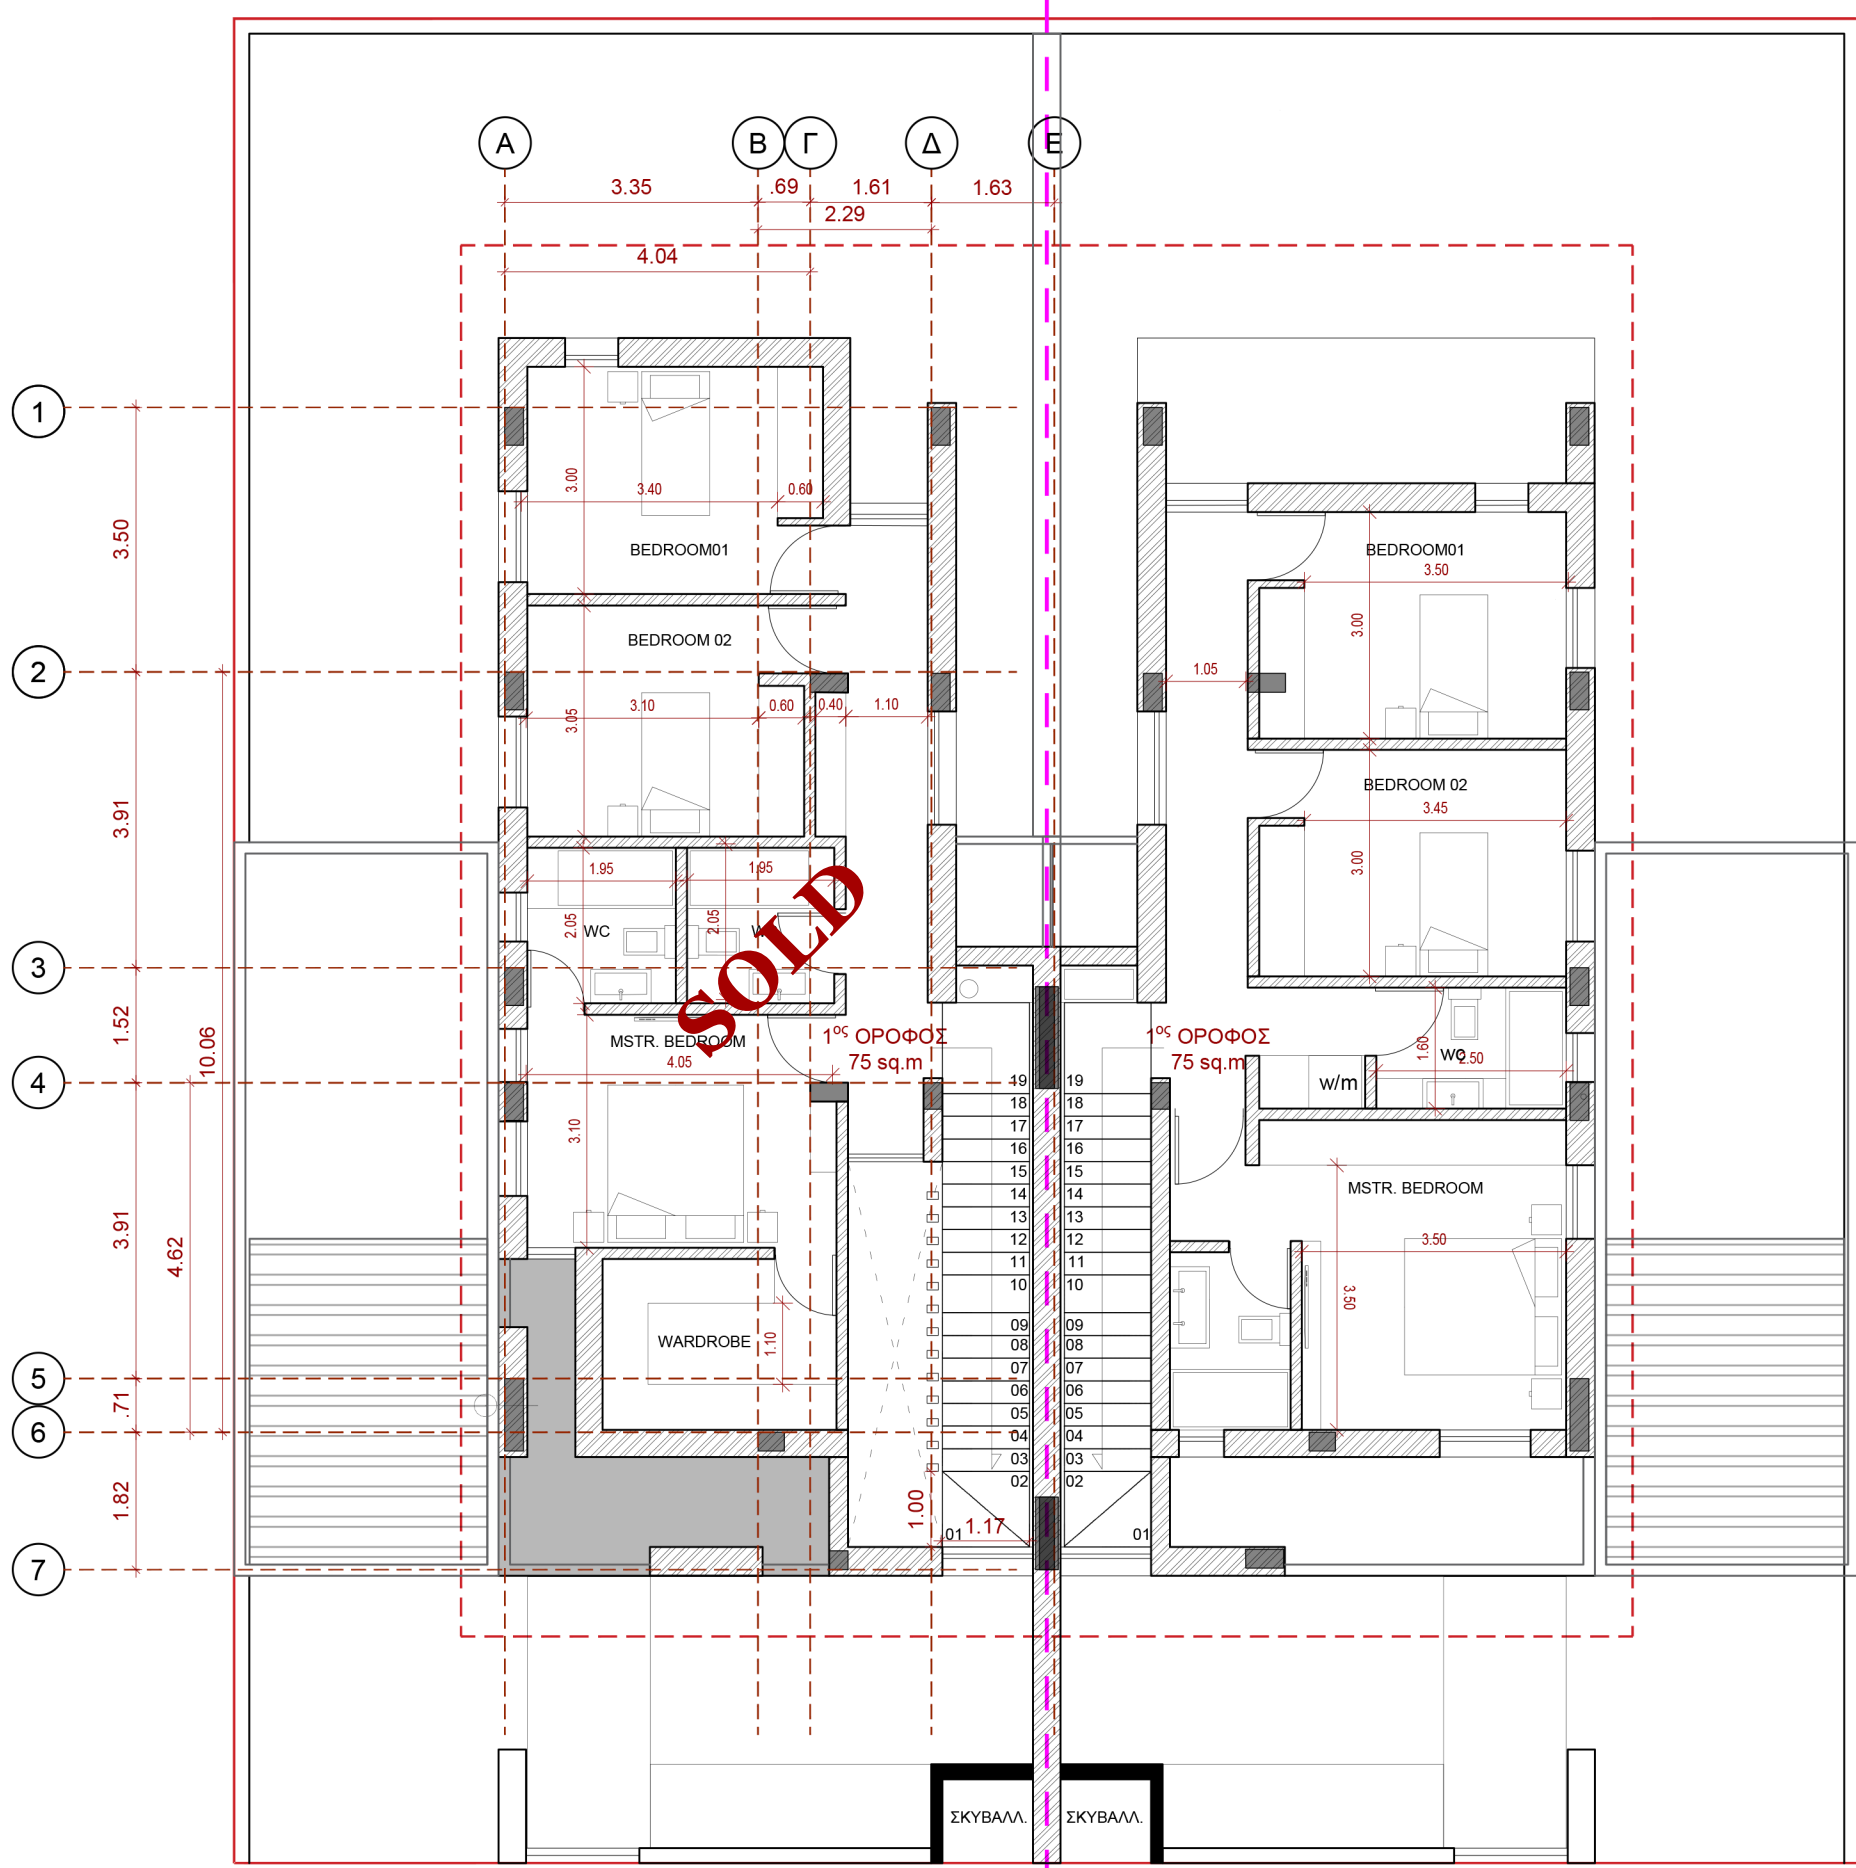

A112 ΚΑΤΟΨΗ ΠΡΩΤΟΥ ΟΡΟΦΟΥ
1:100

ΕΝΤΟΛΗ 2/ 2020 ΠΟΛΕΟΔΟΜΙΚΗ ΑΔΕΙΑ ΜΕ ΤΗ ΔΙΑΔΙΚΑΣΙΑ ΠΟΛΕΟΔΟΜΙΚΗΣ ΒΕΒΑΙΟΤΗΤΑΣ	
Επαρχιακό Γραφείο ΤΠΟ Δήμος	
Αριθμός αίτησης	
ΘΕΩΡΗΣΗ ΠΟΛΕΟΔΟΜΙΚΗΣ ΑΡΧΗΣ	
ΟΙΚΟΠΕΔΟ Φ.ΣΧ. ΤΜΗΜΑ ΑΡΙΘΜΟΣ ΤΕΜΑΧΙΟΥ..... ΠΕΡΙΟΧΗ ΑΡ. ΠΟΛΕΟΔΟΜΙΚΗΣ ΑΔΕΙΑΣ ΔΙΑΧΩΡΙΣΜΟΥ	
ΠΟΛΕΟΔΟΜΙΚΑ ΔΕΔΟΜΕΝΑ	
ΕΜΒΑΔΟ ΟΙΚΟΠΕΔΟΥ..... ΖΩΝΗ Π.Κ. ΑΡ.ΟΡΟΦΩΝΥΨΟΣ	
ΣΤΟΙΧΕΙΑ ΕΡΓΟΥ - ΤΡΙΔΡΟΦΗ ΠΟΛΥΚΑΤΟΙΚΙΑ ΣΕ ΠΥΛΩΤΗ	
ΠΡΟΤΕΙΝΟΜΕΝΗ ΔΟΜΗΣΗ	
ΠΡΟΤΕΙΝΟΜΕΝΗ ΚΑΛΥΨΗ	
ΠΡΟΤΕΙΝΟΜΕΝΕΣ ΚΑΛΥΜΜΕΝΕΣ ΒΕΡΑΝΤΕΣ	
ΠΡΟΤΕΙΝΟΜΕΝΟΙ ΧΩΡΟΙ ΣΤΑΘΜΕΥΣΗΣ	
ΣΤΟΙΧΕΙΑ ΜΕΛΕΤΗΤΗ	
Ονοματεπώνυμο	
Αρ. Μητρώου ΕΤΕΚ	
Υπογραφή	